


ПРОЕКТНИЙ ПЛАН

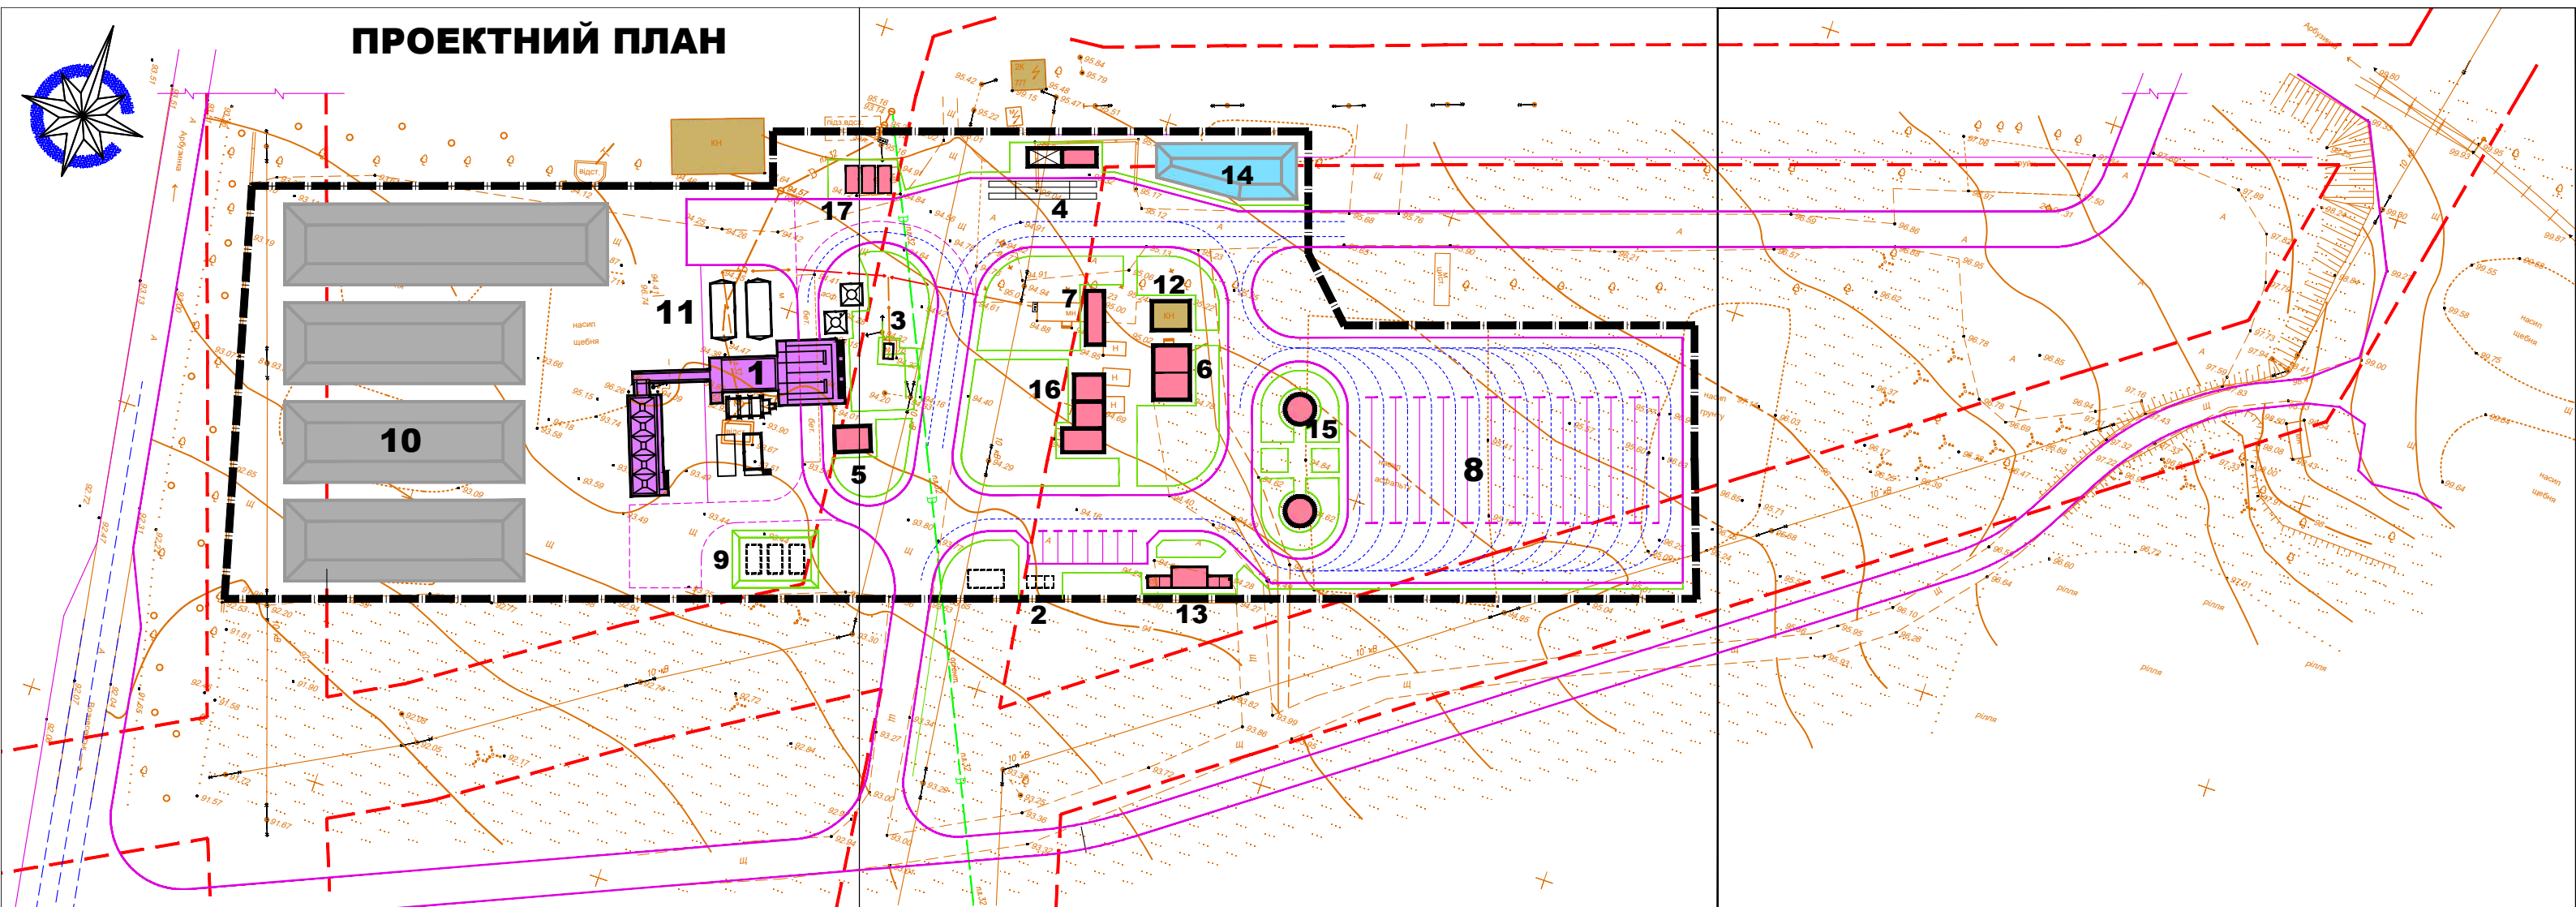

УМОВНІ ПОЗНАЧЕННЯ

- капітальні будівлі існуючі
- споруди
- проїзди
- газони
- межа земельної ділянки об'єктів, що проєктуються
- межа охоронних зон інженерних мереж
- межа санітарно-захисної зони ЛОС - 15м

ЕКСПЛІКАЦІЯ БУДІВЕЛЬ ТА СПОРУД

- | | |
|--------------------------------------|---------------------------------|
| 1 БЕТОННО-ЗМІШУВАЛЬНИЙ ВУЗОЛ | 9 ПОЖЕЖНИ РЕЗЕРВУАРИ |
| 2 ЛОКАЛЬНІ ОЧИСНИ СПОРУДИ | 10 СКЛАД ІНЕРТНИХ МАТЕРІАЛІВ |
| 3 ТРАНСФОРМАТОРНА ПІДСТАНЦІЯ | 11 РЕЗЕРВУАР ЗАПАСУ ВОДИ |
| 4 РЕМОНТНА ЕСТАКАДА | 12 ІНВЕНТАРНА |
| 5 ІНВЕНТАРНА | 13 САНІТАРНО-ГІГІЄНИЧНА СПОРУДА |
| 6 АДМІНІСТРАТИВНА ТИМЧАСОВА СПОРУДА | 14 СКЛАД ПІЩАНО-СОЛЬОВОЇ СУМІШІ |
| 7 ПОБУТОВА ТИМЧАСОВА СПОРУДА | 15 АЛЬТАНКА ДЛЯ ВІДПОЧИНКУ |
| 8 ПАРКОВКА ТЕХНОЛОГІЧНОГО ТРАНСПОРТУ | 16 ПІДСОБНА ТИМЧАСОВА СПОРУДА |
| | 17 СЛАД ГСМ |

						20 017-ДПТ		
						замовник: ВОЗНЕСЕНСЬКА РАЙОННА ДЕРЖАВНА АДМІНІСТРАЦІЯ		
						інвестор: ТОВ "МИКОЛАЇВТРАНСПОРТ ПЛЮС"		
зак.	арх.	арх.	арх.	арх.	дата	ДПТ ОРОГОНОВОЇ ПРОЄКЦІЇ 2-го РОЗРАДОВАННЯ ЗА МЕЖАМИ НАСЕЛЕННОГО ПУНКТУ НА ТЕРИТОРІЇ ОДЕСЬКОЇ ОБЛАСТІ ЗА КОМП'ЮТЕРНОЮ МОДЕЛЮ НАВИГАЦІЙНОЇ ОБЛАСТІ ДЛЯ РОЗМІЩЕННЯ ВИРОБНИЧОЇ БАЗИ ДЛЯ ВИРОБНИЦТВА ТА ОБСЛУГОВУВАННЯ АВТОМОБІЛЬНИХ ДОРОГ ЗАЛІСНОГО КОРИСТУВАННЯ		
Розробник						стадія	арх.	арх.
Арх						ДПТ		
						ПРОЕКТНИЙ ПЛАН		