


ПРОЕКТНИЙ ПЛАН

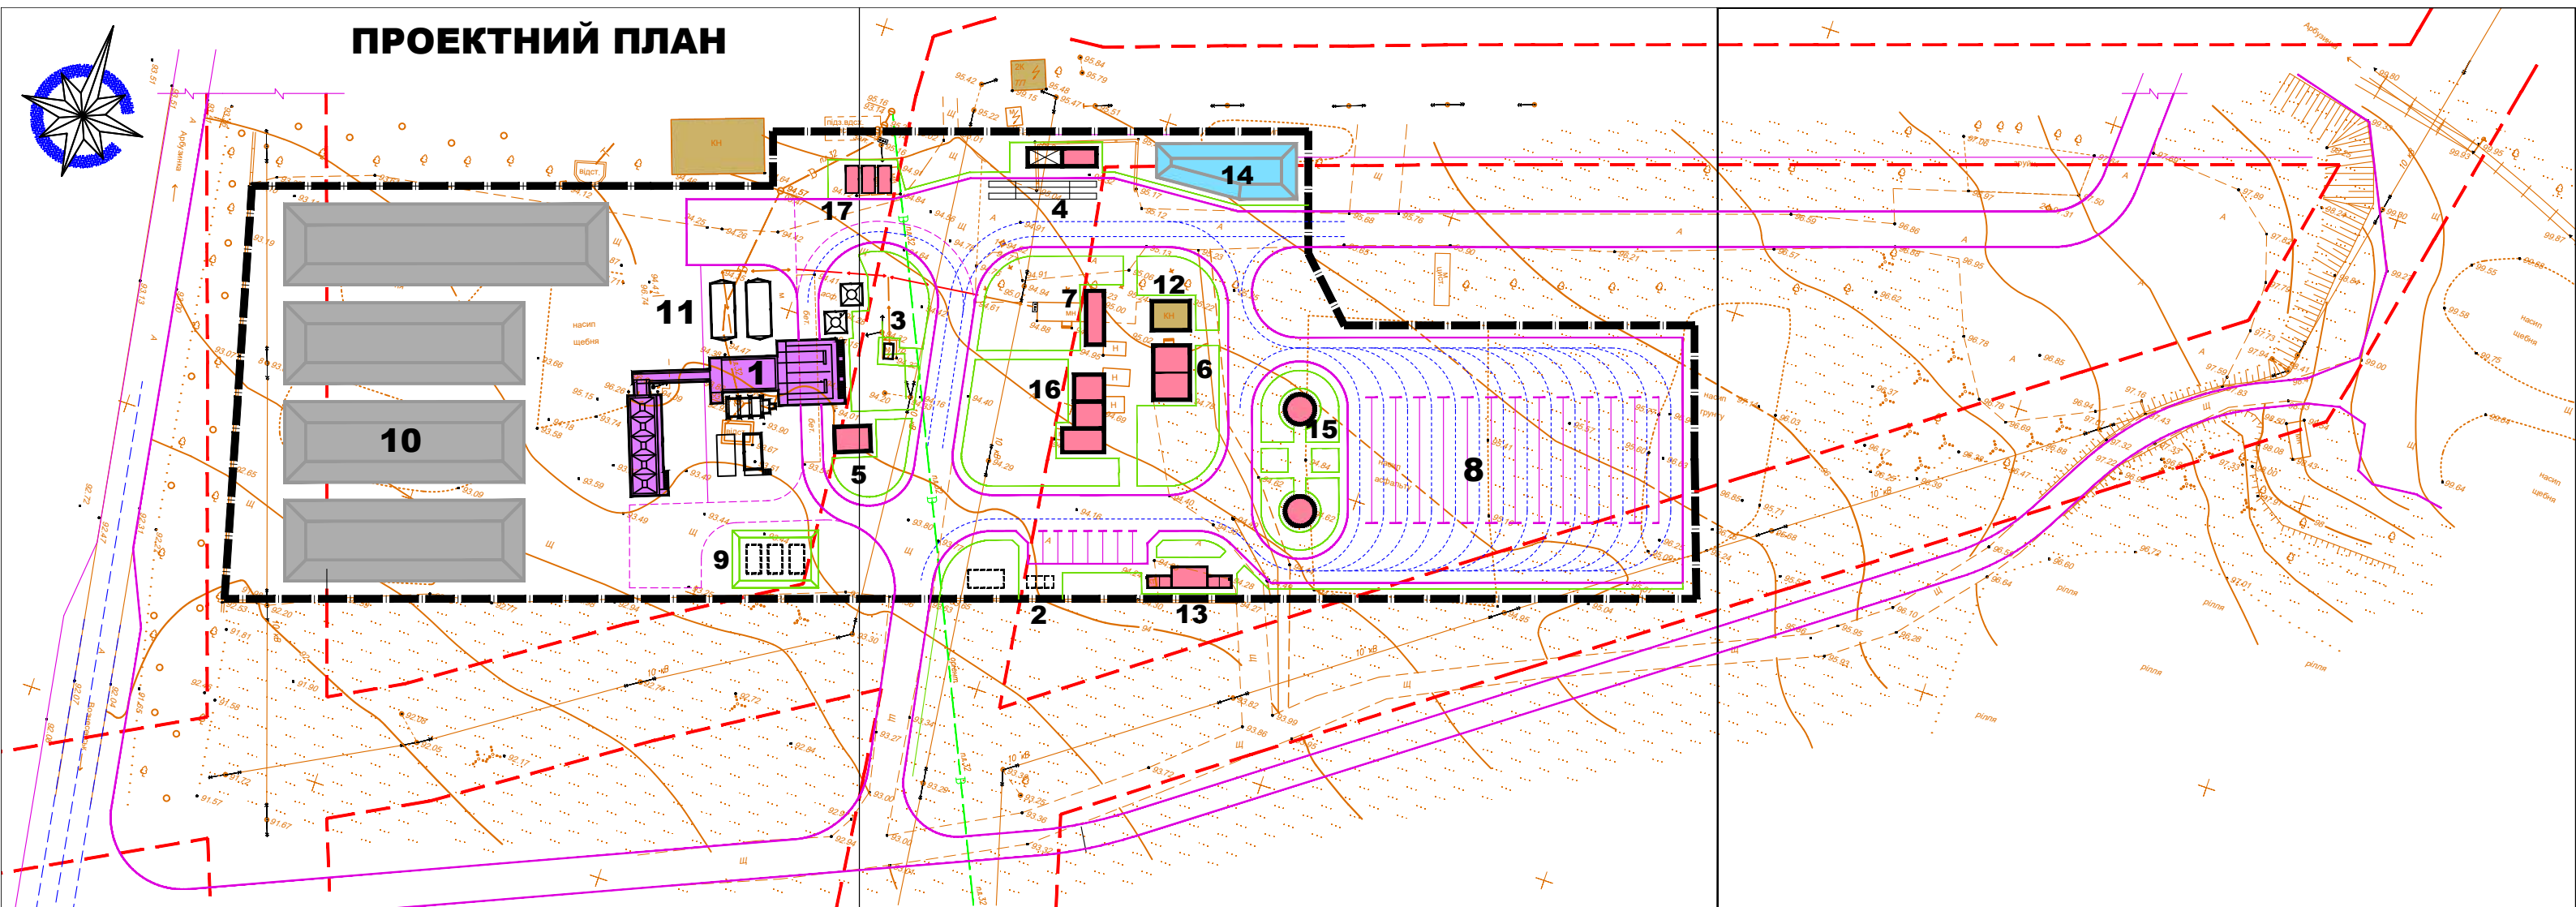

УМОВНІ ПОЗНАЧЕННЯ

- капітальні будівлі існуючі
- споруди
- проїзди
- газони
- межа земельної ділянки об'єктів, що проєктуються
- межа охоронних зон інженерних мереж
- межа санітарно-захисної зони ЛОС - 15м

ЕКСПЛІКАЦІЯ БУДІВЕЛЬ ТА СПОРУД

- | | |
|---|---|
| <ul style="list-style-type: none"> 1 БЕТОННО-ЗМІШУВАЛЬНИЙ ВУЗОЛ 2 ЛОКАЛЬНІ ОЧИСНІ СПОРУДИ 3 ТРАНСФОРМАТОРНА ПІДСТАНЦІЯ 4 РЕМОНТНА ЕСТАКАДА 5 ІНВЕНТАРНА 6 АДМІНІСТРАТИВНА ТИМЧАСОВА СПОРУДА 7 ПОБУТОВА ТИМЧАСОВА СПОРУДА 8 ПАРКОВКА ТЕХНОЛОГІЧНОГО ТРАНСПОРТУ | <ul style="list-style-type: none"> 9 ПОЖЕЖНІ РЕЗЕРВУАРИ 10 СКЛАД ІНЕРТНИХ МАТЕРІАЛІВ 11 РЕЗЕРВУАР ЗАПАСУ ВОДИ 12 ІНВЕНТАРНА 13 САНІТАРНО-ГІГІЄНИЧНА СПОРУДА 14 СКЛАД ПІЩАНО-СОЛЬОВОЇ СУМІШІ 15 АЛЬТАНКА ДЛЯ ВІДПОЧИНКУ 16 ПІДСОБНА ТИМЧАСОВА СПОРУДА 17 СЛАД ГСМ |
|---|---|

20 017-ДПТ					
замовник: ВОЗНЕСЕНСЬКА РАЙОННА ДЕРЖАВНА АДМІНІСТРАЦІЯ інвестор: ТОВ "МИКОЛАВТРАНСПОРТ ПЛЮС"					
Зам.	Арх.	Арх.	Арх.	Арх.	Дата
ДПТ оприлюднено згідно з ч. 2 ст. 40 Закону України «Про оприлюднення за межками населеного пункту на території Одеської області списку фізичних осіб, які мають право на отримання субвенцій на розвиток виробничих баз для будівництва та експлуатації автомобільних доріг загального користування»					
Розробник				ДПТ	
Арх. Атанасюк					
ПРОЕКТНИЙ ПЛАН					